


**VÝKAZ DOSAVADNÍHO A NOVÉHO STAVU ÚDAJŮ KATASTRU NEMOVITOSTÍ**

Dosavadní stav				Nový stav											
Označení pozemku parc. číslem	Výměra parcely		Druh pozemku Způsob využití	Označení pozemku parc. číslem	Výměra parcely		Druh pozemku Způsob využití	Typ stavby Způsob využití	Způs. určení výměr	Porovnání se stavem evidence právních vztahů					
	ha	m <sup>2</sup>			ha	m <sup>2</sup>				Díl přechází z pozemku označeného v katastru nemovitostí	dřívější poz. evidenci	Číslo listu vlastnictví	Výměra dílu		Označení dílu
1635/4	9	26	orná půda	1635/4	10	11	orná půda		0	1635/4		1402	8	88	
										1637/3		1700	1	23	b
													10	11	
1637/3	9	21	orná půda	1637/3	8	36	orná půda		0	1635/4		1402		38	c
										1637/3		1700	7	98	d
													8	36	
	18	47			18	47									

**Výkaz údajů o bonitovaných půdně ekologických jednotkách (BPEJ) k parcelám nového stavu**

Parcelní číslo podle		Kód BPEJ	Výměra		BPEJ na dílu parcely	Parcelní číslo podle		Kód BPEJ	Výměra		BPEJ na dílu parcely	
katastru nemovitostí	zjednodušené evidence		ha	m <sup>2</sup>		katastru nemovitostí	zjednodušené evidence		ha	m <sup>2</sup>		
1635/4		30810	5	39	a	1637/3				38	c	
			1	15	b					3	42	d
			6	54						3	80	
		35800	3	49	a			30810		4	56	d
				8	b							
			3	57								

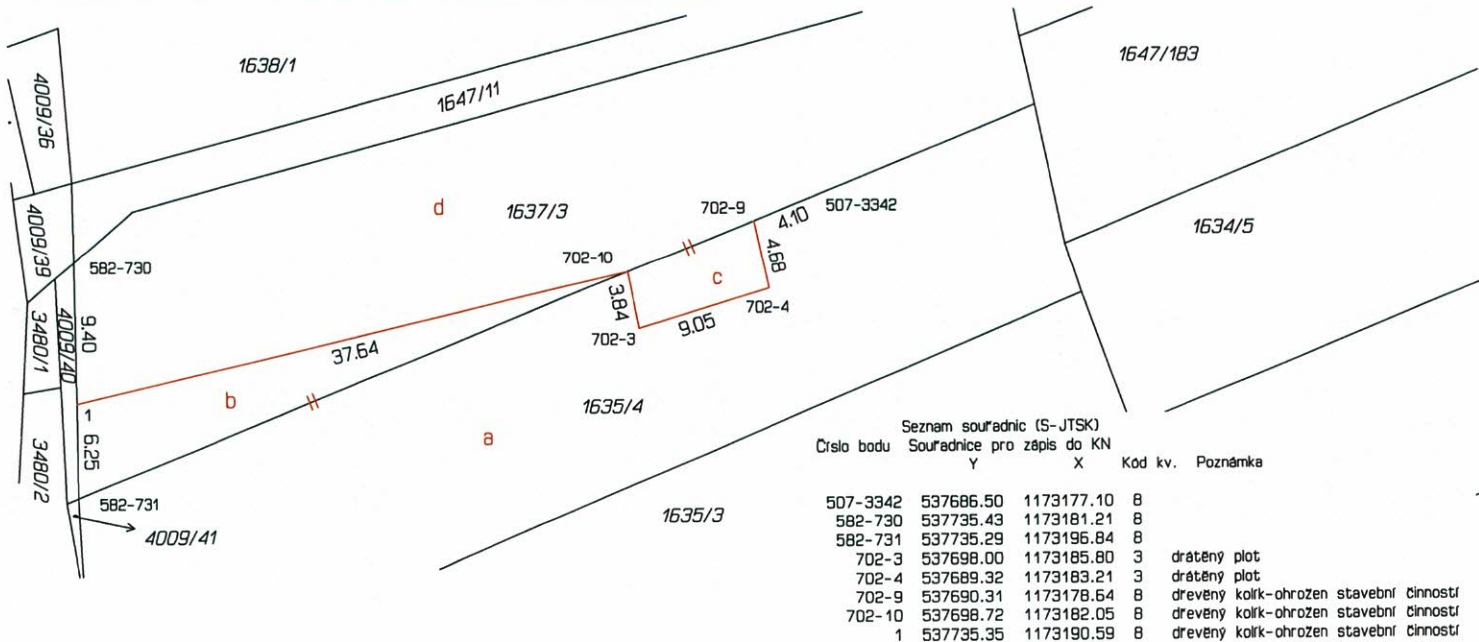

<p><b>GEOMETRICKÝ PLÁN pro změnu hranic pozemků</b></p>	<p align="center">Geometrický plán ověřil úředně oprávněný zeměměřický inženýr:</p> <p>Jméno, příjmení: <b>Ing. Pavel Bílý</b></p> <p>Číslo položky seznamu úředně oprávněných zeměměřických inženýrů: <b>2779/2016</b></p> <p>Dne: <b>27. ledna 2020</b>      Číslo: <b>20/2020</b></p> <p>Náležitostmi a přesností odpovídá právním předpisům.</p>	<p align="center">Stejnopis ověřil úředně oprávněný zeměměřický inženýr:</p> <p>Jméno, příjmení: <b>ING. PAVEL BÍLÝ</b></p> <p>Číslo položky seznamu úředně oprávněných zeměměřických inženýrů: <b>2779/2016</b></p> <p>Dne: <b>31.1.2020</b>      Číslo: <b>44/2020</b></p> <p>Tento stejnopis odpovídá geometrickému plánu v elektronické podobě uloženému v dokumentaci katastrálního úřadu.</p>
	<p align="center">Katastrální úřad souhlasí s očíslováním parcel.</p> <p>KÚ pro Zlínský kraj KP Uherské Hradiště Ing. Marta Dynková PGP-110/2020-711 2020.01.31 11:07:02 CET</p>	<p align="center">Ověření stejnopisu geometrického plánu v listinné podobě.</p>
	<p>Vyhotovitel: Ing. Pavel Bílý Nová 391, 687 03 Babice tel. 777 554 388 email: pavel@geometri.cz</p> <p>Číslo plánu: 715-3/2020</p> <p>Okres: Uherské Hradiště</p> <p>Obec: Kudlovce</p> <p>Kat. území: Kudlovce</p> <p>Mapový list: Napajedla 5-6/42</p> <p>Dosavadním vlastníkem pozemků byla poskytnuta možnost seznámit se v terénu s průběhem navrhovaných nových hranic, které byly označeny předepsaným způsobem: dřevěnými kolíky-ohroženy stavební činností</p>	